F-40-1

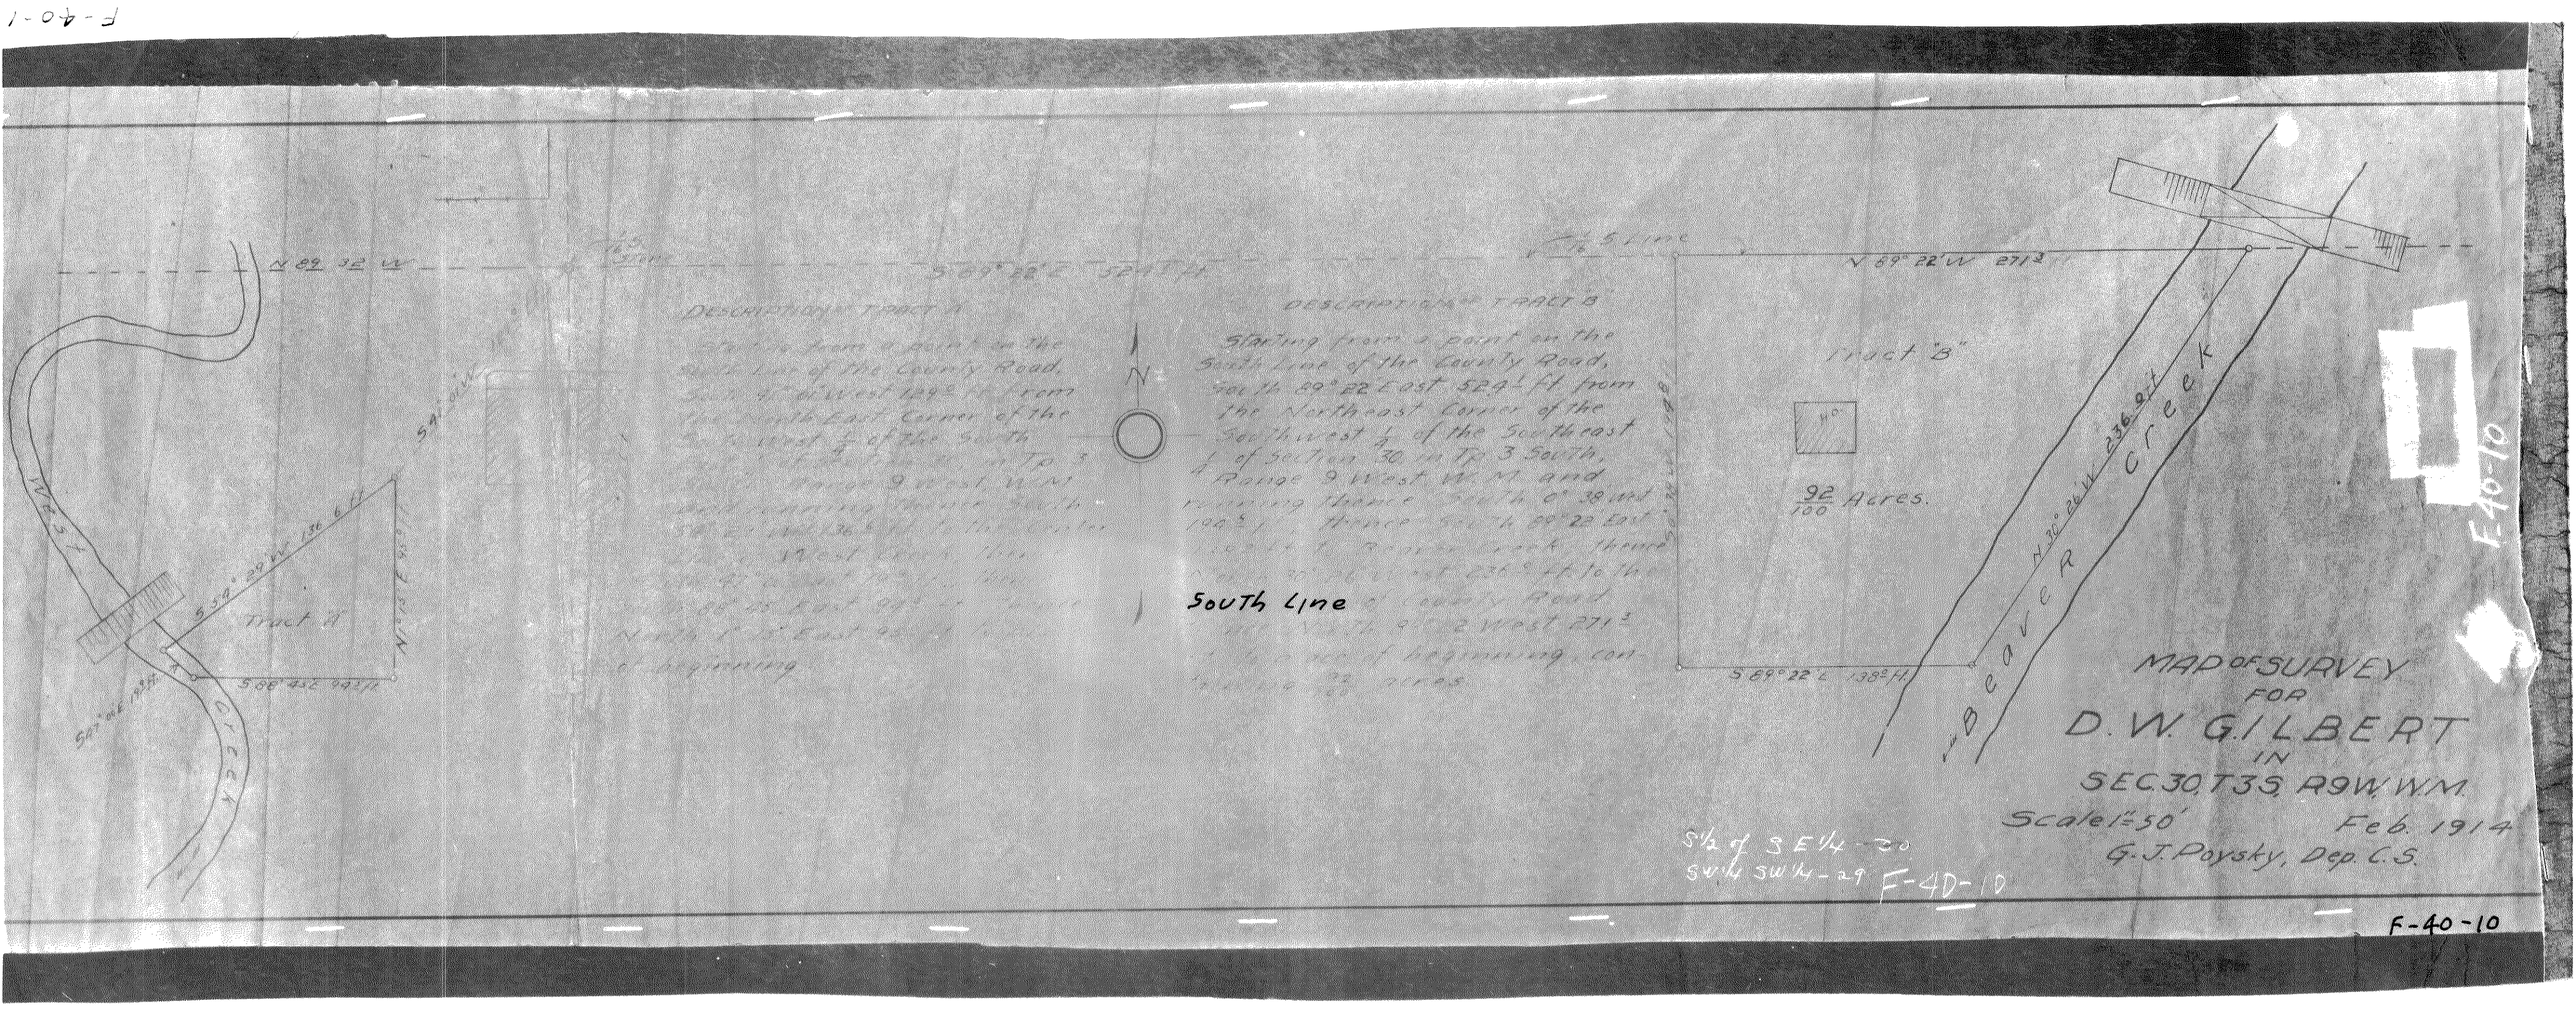
N 89° 32' W
S 89° 32' E 529.4 ft.
DESCRIPTION OF TRACT A
Tract A
Tract "B"
92/100 Acres.
S 89° 22' W 271.3
S 89° 22' E 138.3 ft.
N 30° 24' W 236.0 ft.
Beaver Creek
South Line
S 54° 29' W 136.6 ft.
S 88° 42' E 92.3 ft.
S 41° 01' W
S 27° 42' E 108.3 ft.
N 0° 18' E 97.1 ft.
DESCRIPTION OF TRACT B
Starting from a point on the South line of the County Road, 529.4 ft. from the Northeast Corner of the Southwest 1/4 of the Southeast 1/4 of Sec. 30 in Tp. 3 South, of Range 9 West W.M. and running thence South 0° 38 East 100.5 ft. thence South 89° 22 East
S 1/2 of SE 1/4 - 30
SW 1/4 SW 1/4 - 29
F-40-10
MAP OF SURVEY FOR D. W. GILBERT IN SEC. 30 T 3 S R 9 W W.M.
Scale 1" = 50'
Feb. 1914
G. J. Poirsky, Dep. C.S.
F-40-10

F-40-10