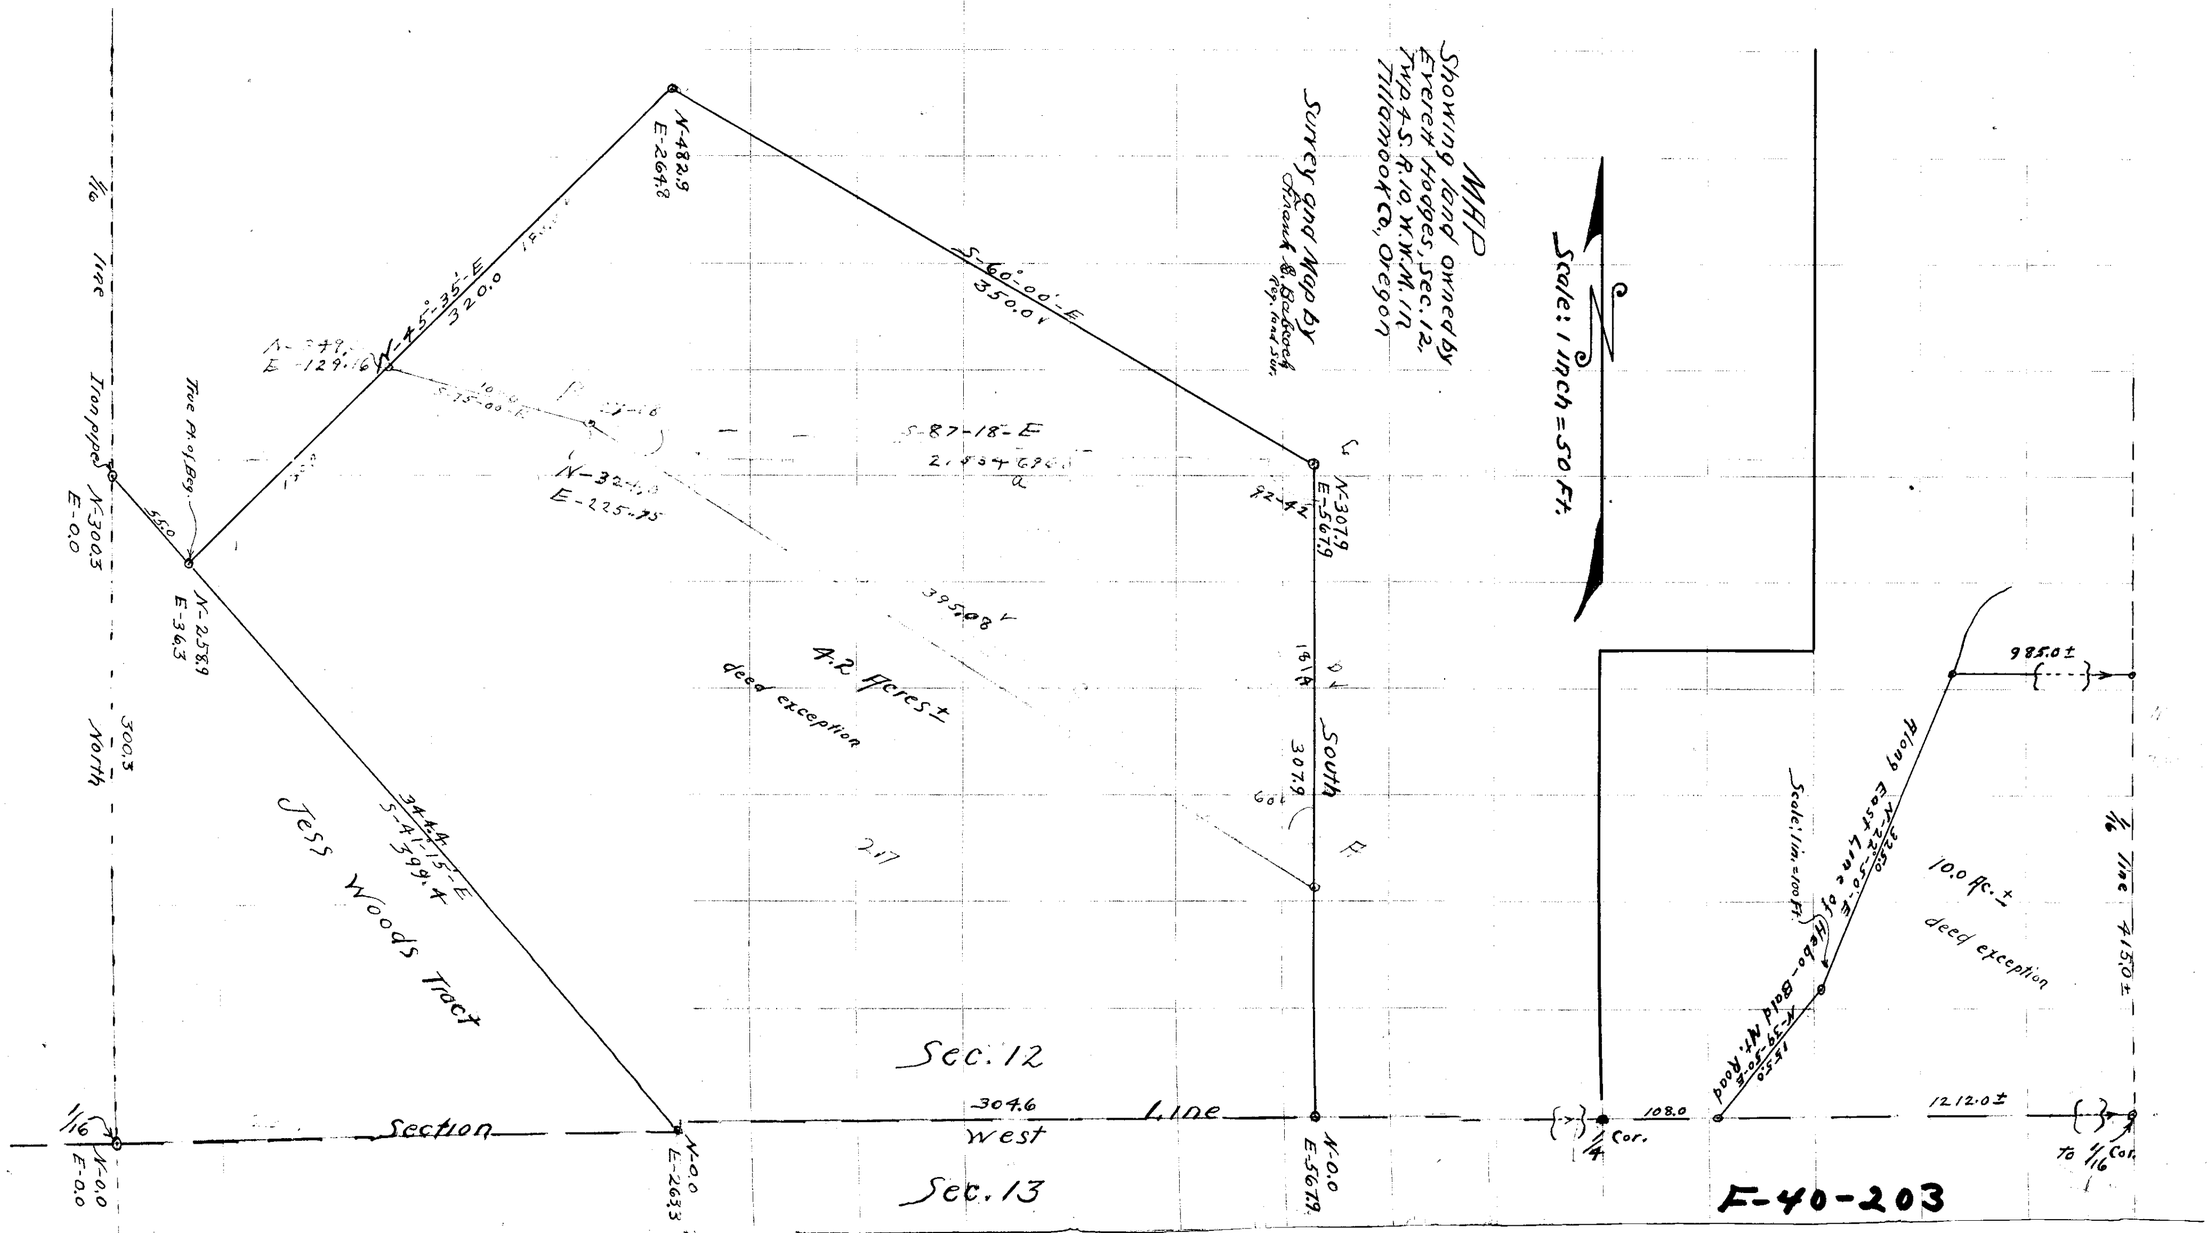
MAP
Showing land owned by
Everett Hodges, Sec. 12,
Twp. 4 S. R. 10, W.W.M. in
Tillamook Co., Oregon
Survey and Map by
Frank & Babcock
Reg. land Sur.
Scale: 1 inch = 50 Ft.
N-482.9
E-264.8
S-60°-00'-E
350.0
N-45°-35'-E
320.0
N-307.9
E-567.9
S-87-18-E
N-324.0
E-225.75
395.08
4.2 Acres ±
deed exception
South
307.9
Jess Woods Tract
344.4
S-41°-15'-E
399.4
Sec. 12
Sec. 13
304.6
Line
West
Section
N-0.0
E-0.0
N-0.0
E-263.3
N-0.0
E-567.9
1/4 Cor.
108.0
1212.0 ±
To 1/16 Cor.
985.0 ±
Along East Line of Hebo-Bald Mt. Road
N-22°-50'-E
325.0
N-39°-50'-E
155.0
Scale: 1 in. = 100 Ft.
10.0 Ac. ±
deed exception
1/16 line 415.0 ±
1/16 line
Iron pipe
N-300.3
E-0.0
True Pt. of Beg.
N-258.9
E-36.3
300.3
North
55.0
F-40-203