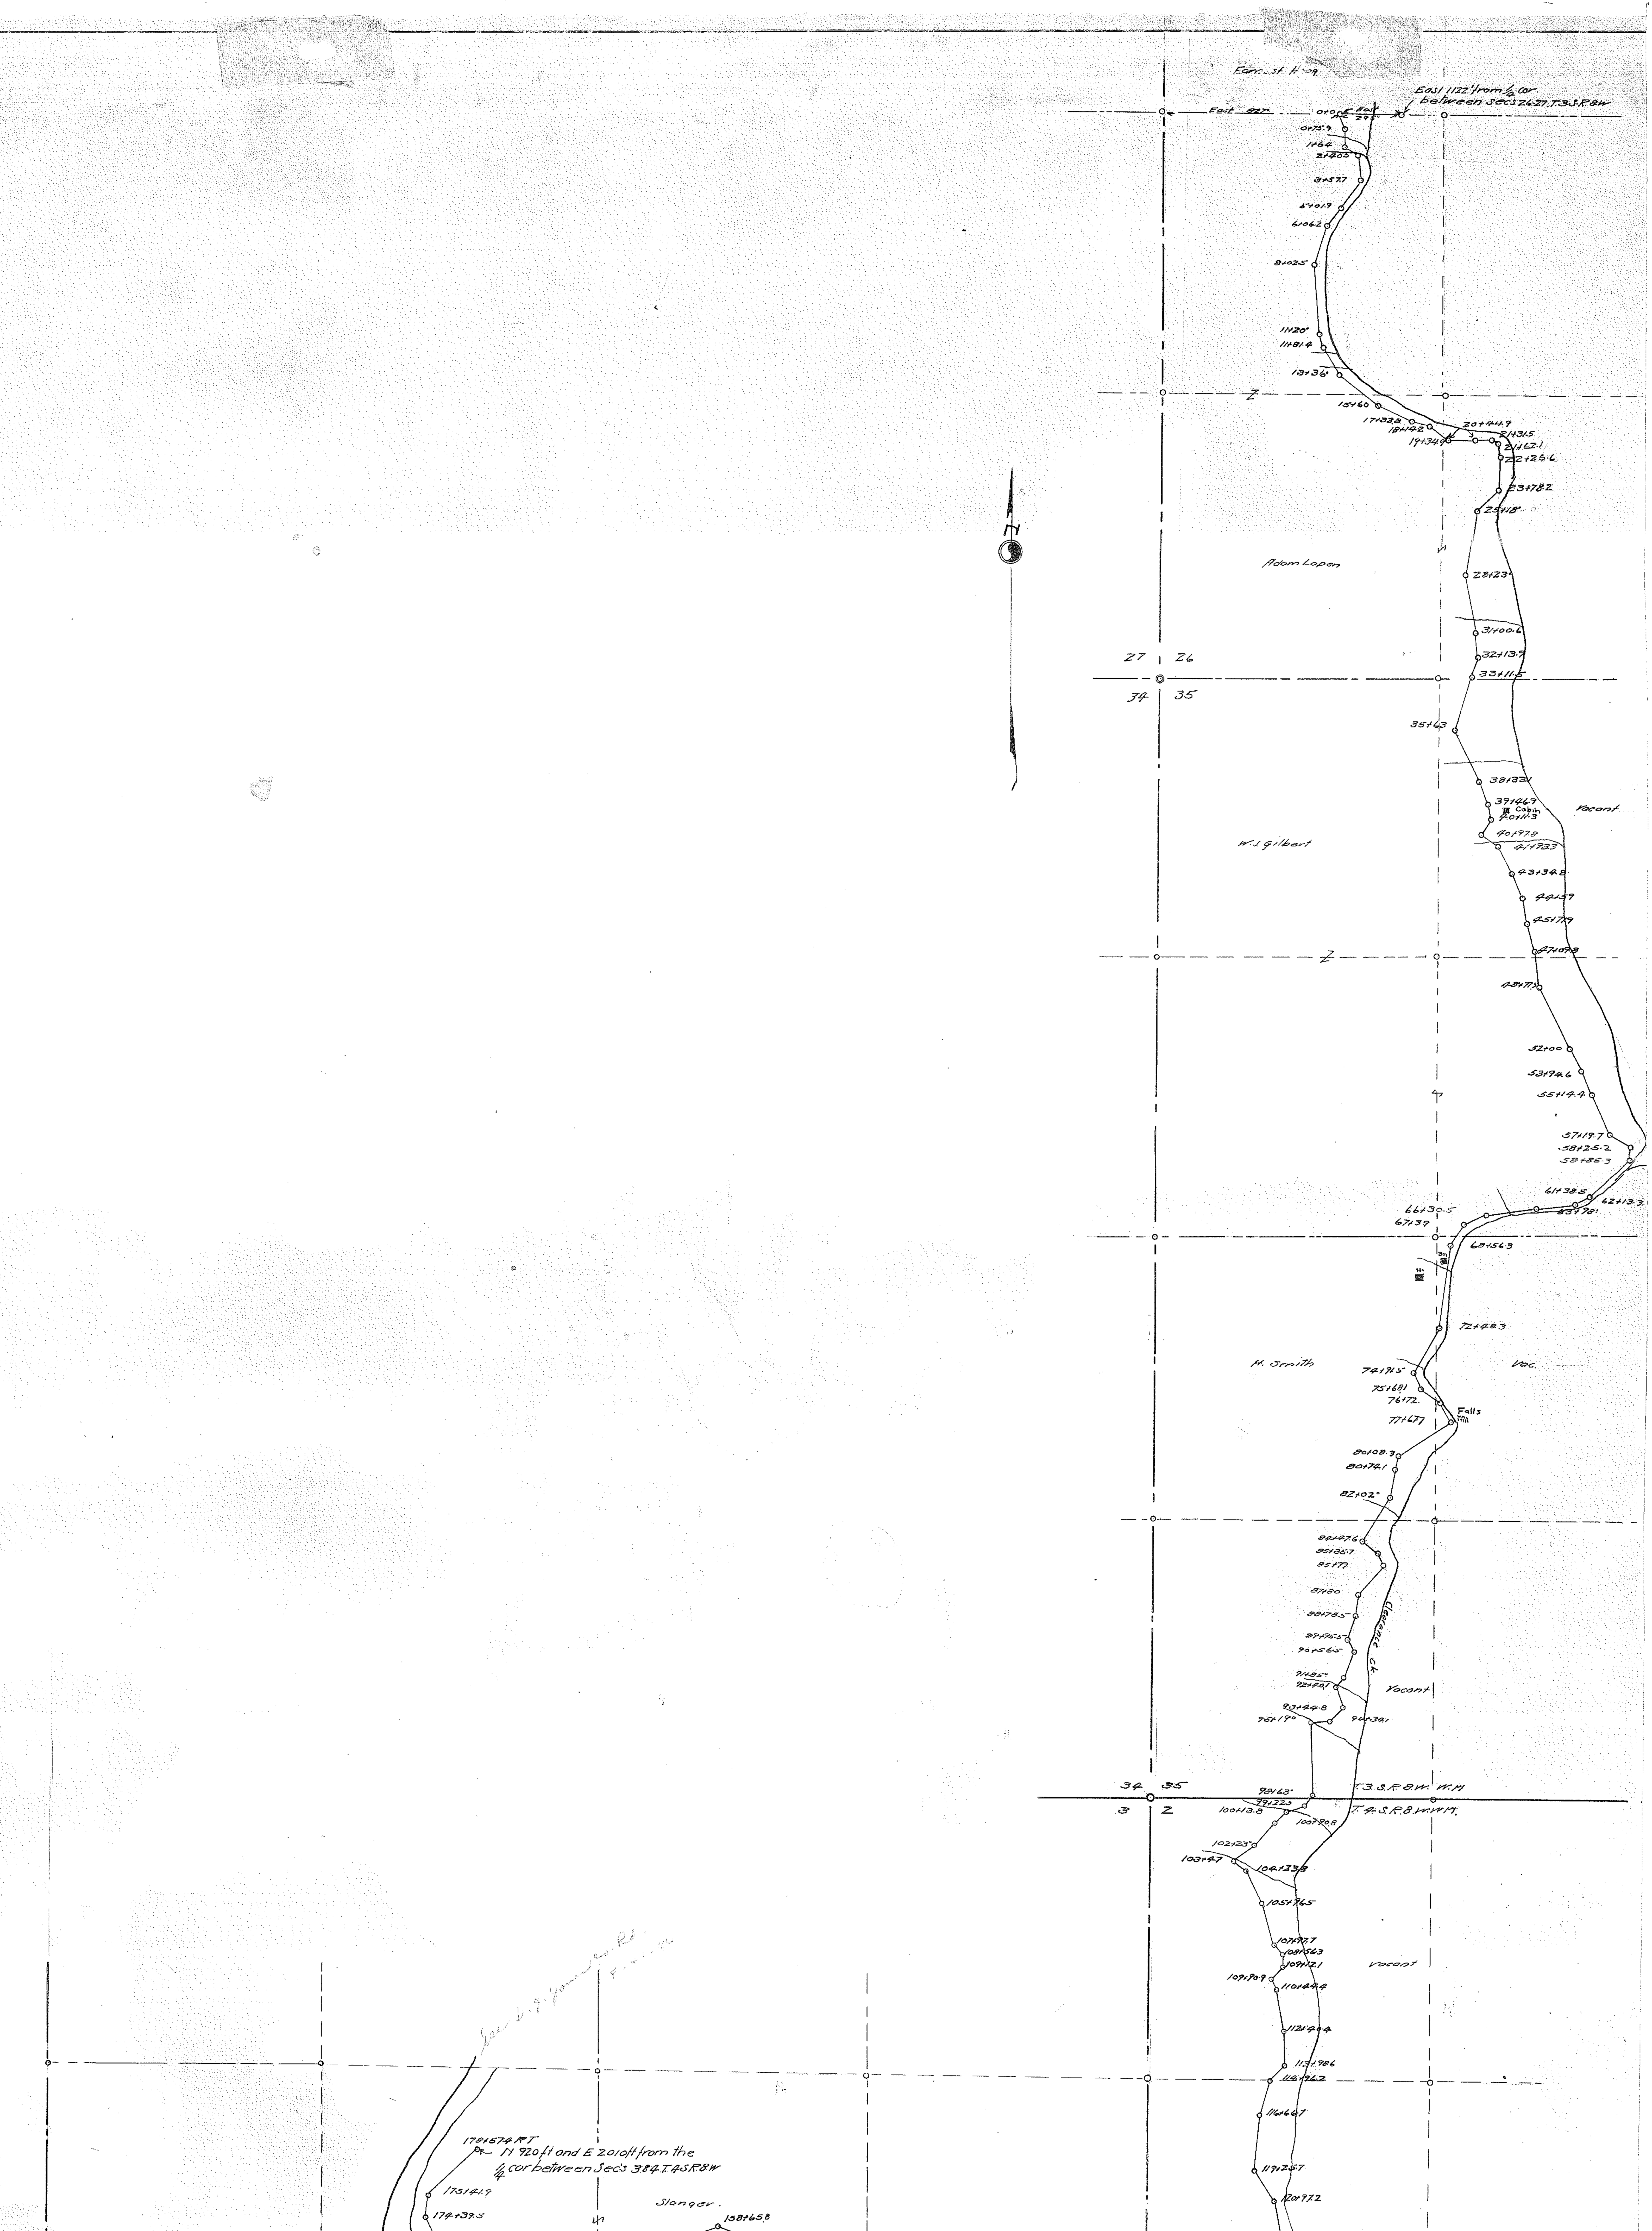

S15°45E	75.9	S27°31E	141.5	S19°15W	117.0	S18°38W	133.5
S0°53E	88.1	S24°40E	124.2	S23°30E	61.0	S34°10W	94.5
S52°38E	76.5	S7°47E	112.9	S20°38W	128.5	S78°33W	54.3
S3°18E	117.2	S14°54E	137.9	S40°35W	55.1	N67°46W	158.4
S34°05W	144.2	S3°38E	167.7	S18°0E	104.7	N53°0W	194.5
S36°18W	104.3	S27°21E	322.5	S43°29W	89.3	N68°39W	515.7
S16°21W	196.3	S27°48E	194.6	S84°46W	84.9	S71°47W	100.2
S5°56E	317.5	S22°41E	119.8	S1°13E 3	344.0	N71°14W	223.2
S4°40E	61.4	S24°22E	205.3	S33°19W	59.5	N43°55W	191.4
S31°43E	154.6	S56°28E	105.5	S69°26W	91.3	N27°06W	157.1
S51°01E	224.2	S11°32W	60.1	S45°19W	77.0	N7°12E	102.4
S63°53E	173.6	S48°03W	253.2	S41°56W	132.2	N46°32E	315.5
S76°02E	80.4	S64°55W	74.8	S53°43W	124.0		RT.
S54°08E	120.7	S82°01W	184.7	S54°09E	76.8		
N87°28E	110.0	S81°17W	232.5	S26°12E	172.7		
N88°02E	86.6	S67°57W	108.5	S13°56E	201.2		
S58°14E	30.6	S34°27W	117.3	S40°15E	58.6		
S5°54E	63.5	S6°55W	392.0	S3°29E	56.8		
S2°39W	152.6	S29°37W	243.2	S45°27W	78.8		
S44°24W	139.8	S22°27E	76.6	S25°10E	53.5		
S9°09W	305.0	S53°52E	103.9	S8°40E	196		
S9°19E	277.6	S27°29E	95.7	S1°19E	158.2		
S2°30E	113.3	S56°16W	240.6	S44°23W	97.6		
S17°58W	97.6	S18°0W	65.8	S16°24W	170.5		
S16°58W	251.5	S11°19W	127.9	S6°04W	259.0		
S23°57E	270.1	S31°44W	245.6	S32°15E	171.5		
S19°37E	113.8	S50°50E	88.1	S11°16E	185.6		
S6°27E	64.4	S26°08E	63.3	S6°20E	303.0		
S28°07W	86.5	S41°22W	181.0	S2°10E	117.5		
S54°44E	95.5	S7°43W	98.5	S24°15E	99.6		

CLEARANCE CREEK COUNTY ROAD

LOCATED IN SEC'S 26-35 T.3 S.R.8W. SEC'S 2-3 T.4 S.R.8W. W.M.

Scale 1" = 400' Nov. 1926 W. S. Coates Co. Engr.

See Book 43 Co. field notes P. 30-40 & P. 46

ROAD PET # 374

FILED NOV 1 ... 1926 H. S. BRIMHALL

83